



Leonhardstrasse 34
 8092 Zürich
 Mensa- Mehrzweckgebäude

ETH zürich

MM
 Gebäude Lz. 4111
 GESCHOSS **C**

MASSTAB: 1 : X
 PLAN NR: 1113
 DATUM: 14.07.2001

REVIDIERT: 13.12.2006/DU | 03.12.2007/DU | 05.06.2009/AM | 19.01.2015/AM | 07.09.2016/BA | 01.02.1018/BA | 17.01.2023/BA

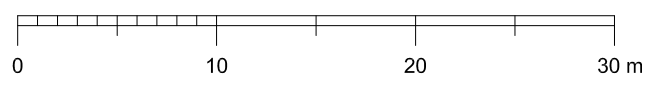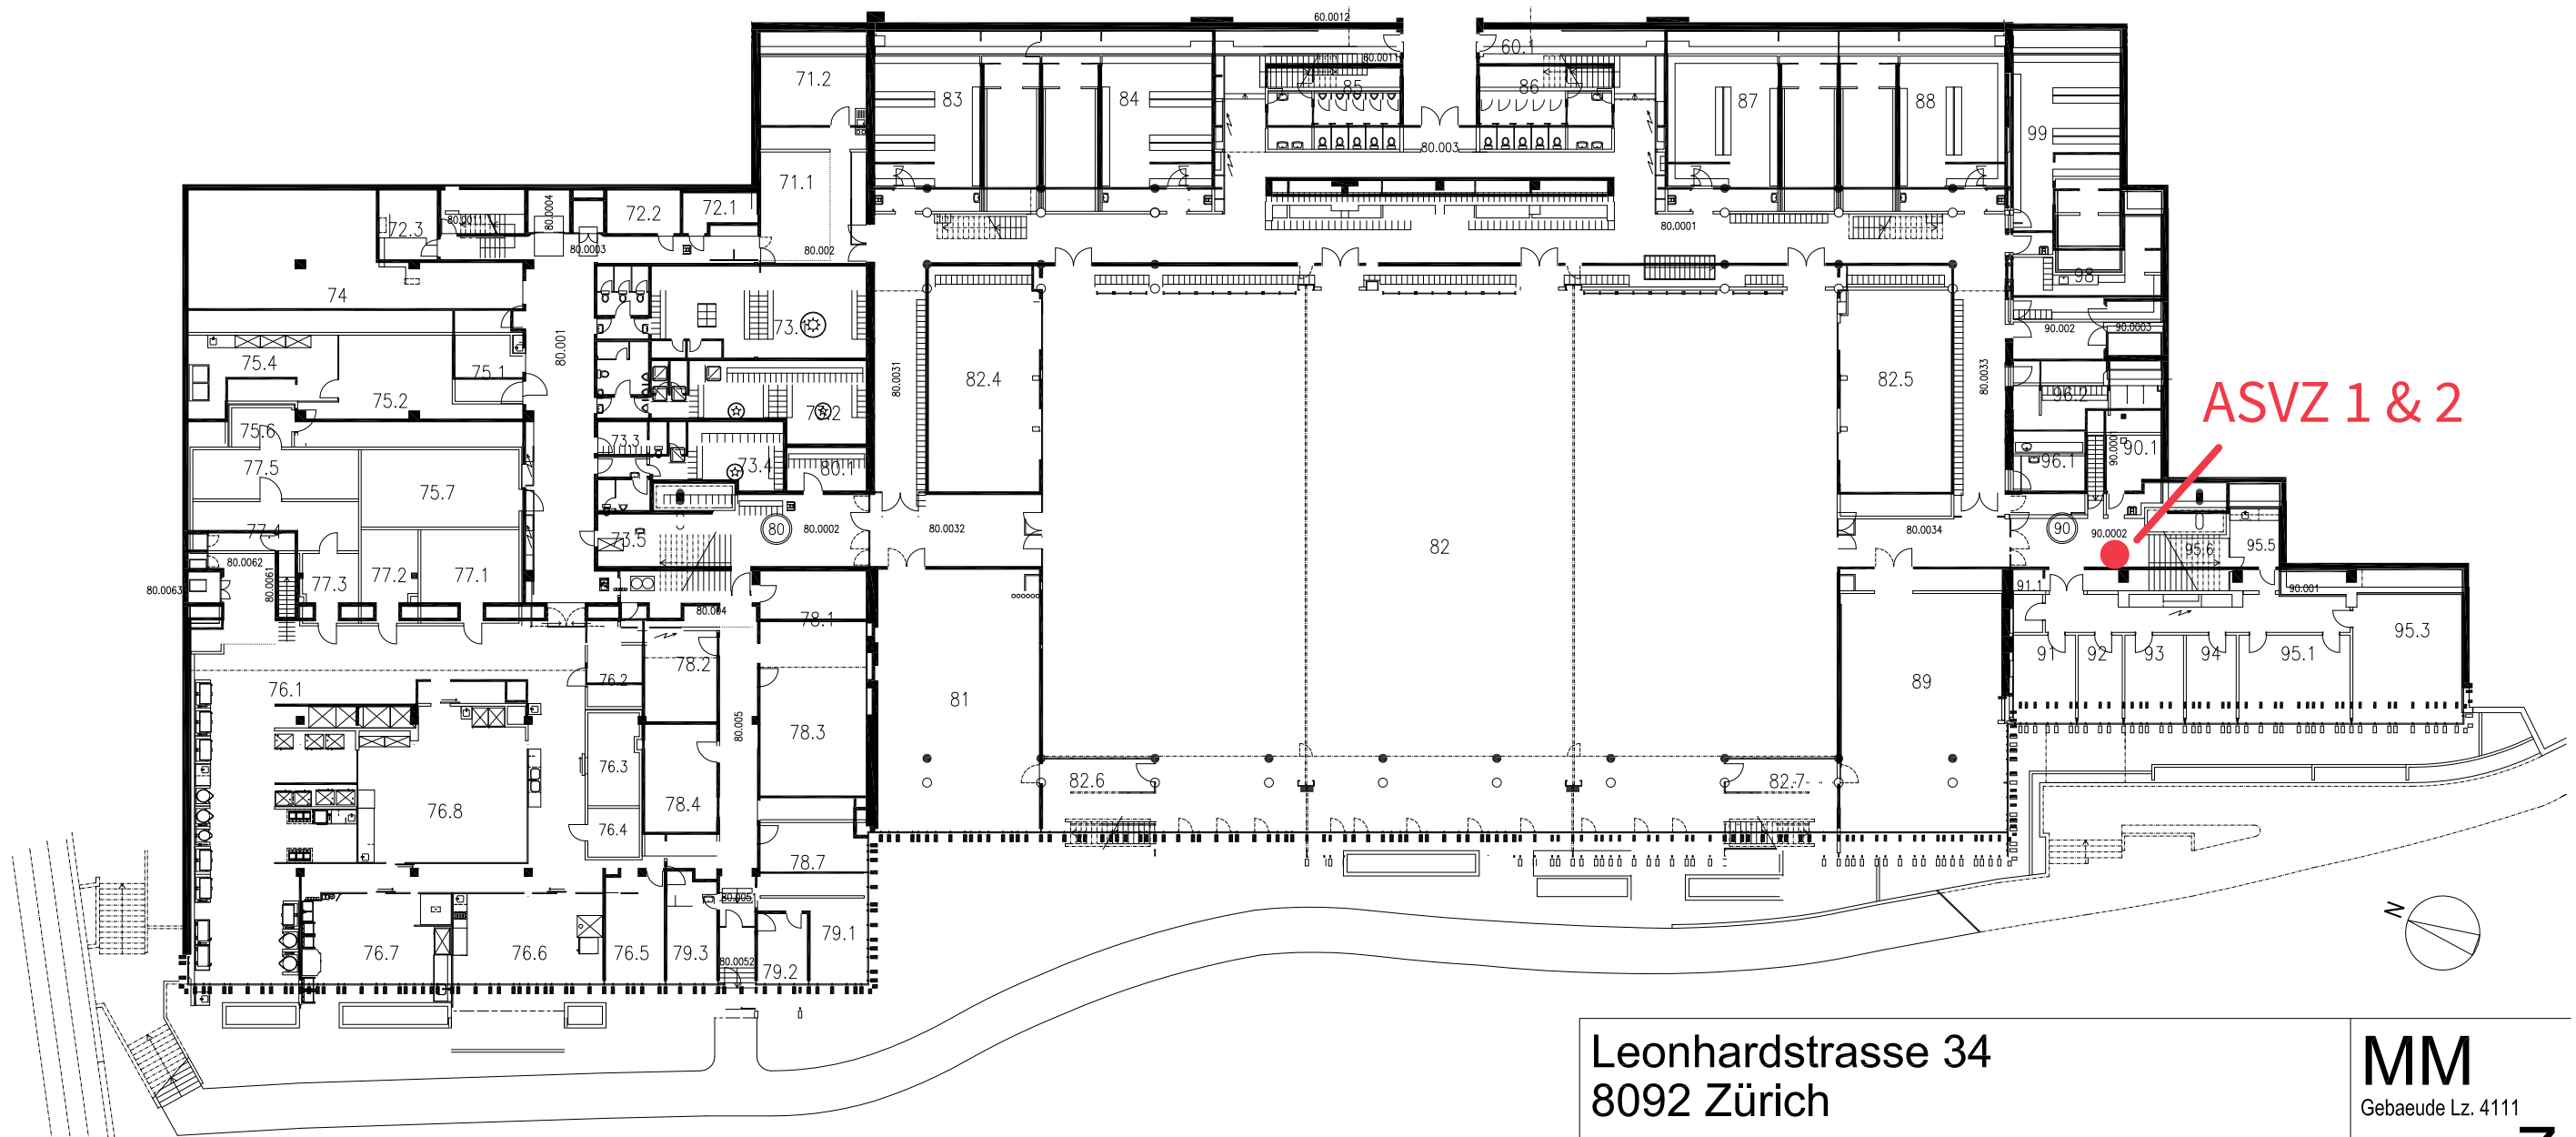

Leonhardstrasse 34
 8092 Zürich
 Mensa- Mehrzweckgebäude



MM
 Gebäude Lz. 4111

GESCHOSS **Z**

MASSTAB: 1:X

PLAN NR: 1110

DATUM: 14.07.2001

REVIDIERT:	03.12.07DU	17.07.08 DU	17.11.09 DU	04.08.14 DU	01.02.18/BA	01.01.22/BA	17.01.23/BA
------------	------------	-------------	-------------	-------------	-------------	-------------	-------------